

Agenzia delle Entrate
CATASTO FABBRICATI
Ufficio Provinciale di
Verona

Dichiarazione protocollo n. _____ del _____
Comune di Verona


Identificativi Catastali:
Sezione:
Foglio:
Particella:
Subalterno:

Compilata da:
Zampini Massimo
Iscritto all'albo:
Geometri
Prov. Verona

Planimetria

Scheda n. 1

Scala 1:200

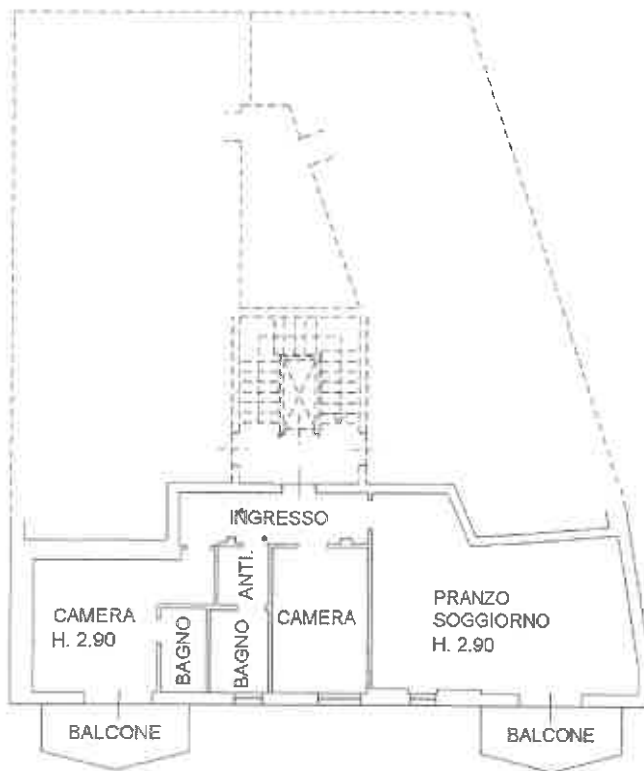

PIANO QUARTO

